


KARAKTERISTIČNI POPREČNI PROFILI

R 1:200

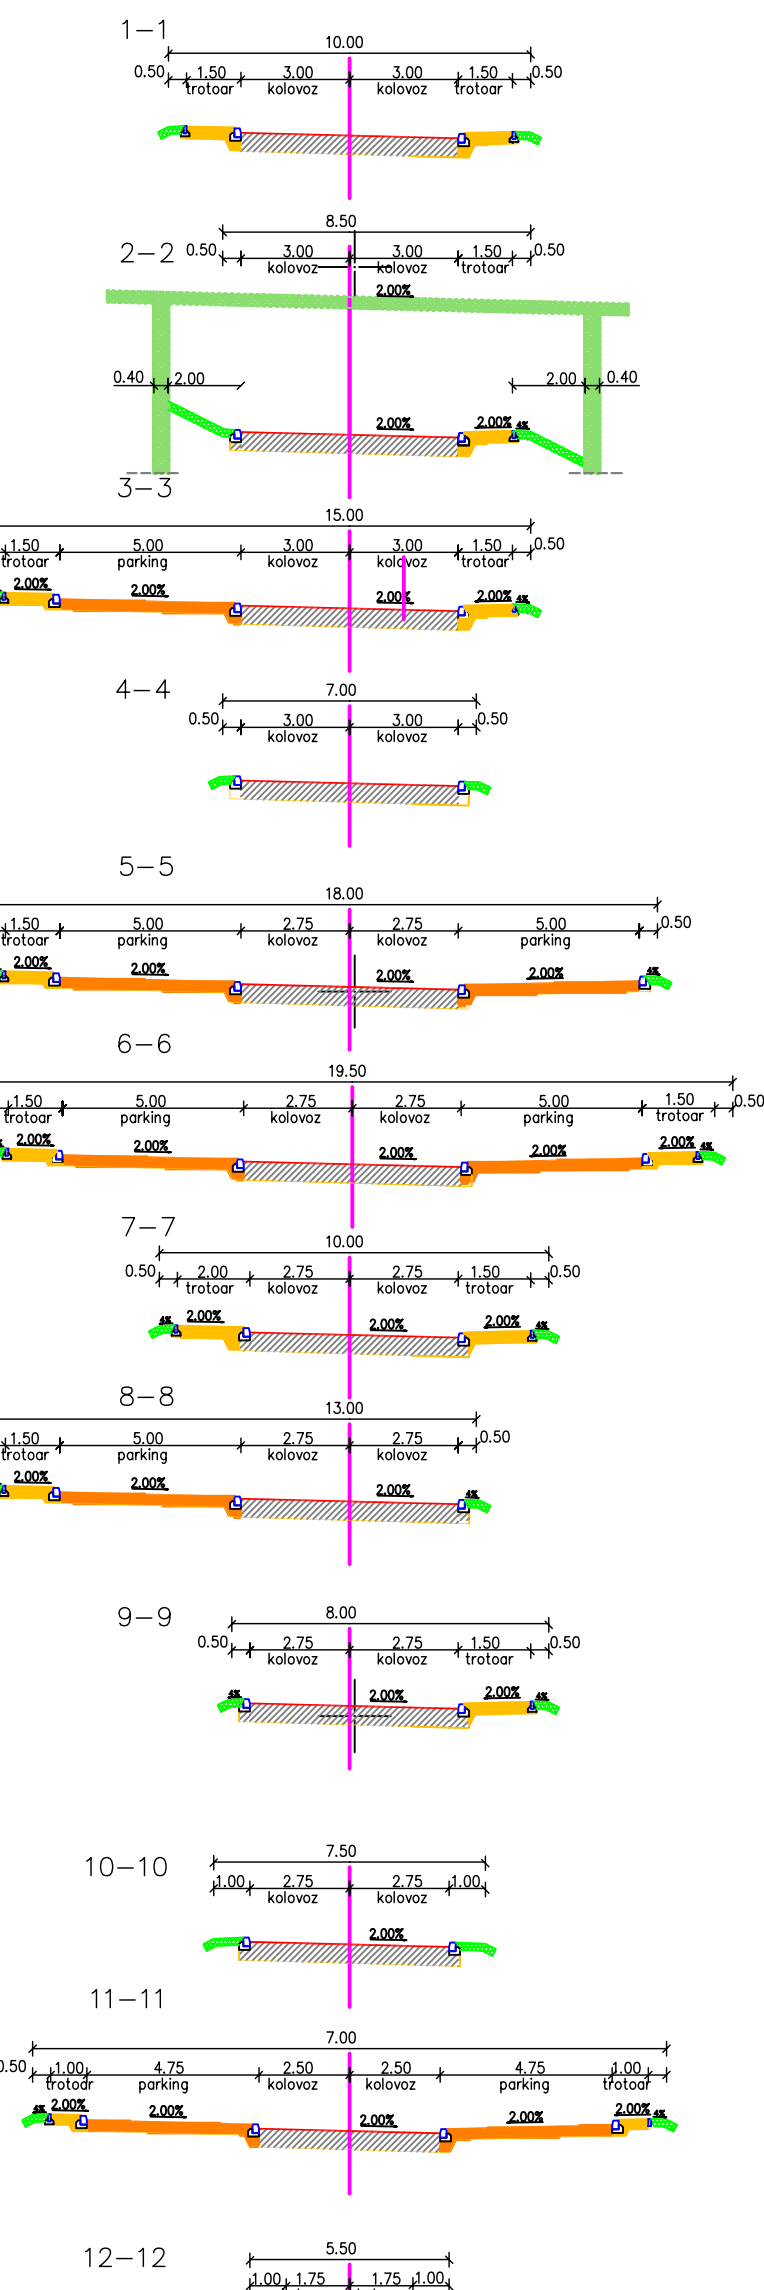

koordinatе osovinских to-aka ulice regionalnog puta R218a			
broj to-ke	Y	X	Z
1	7486248.1325	4795463.0756	
2	7486320.5396	4795587.7537	1789.00
3	7486334.4659	4795643.2254	1788.00
4	7486363.9857	4795659.1745	1790.00
5	7486404.7556	4795757.1899	1793.00
6	7486625.2804	4796031.6807	1803.00
7	7486707.1662	4796140.7650	1805.00
8	7486716.7785	4796158.6355	1805.50
koordinatе temenih to-aka			
T1	7486389.1281	4795706.5325	
T2	7486425.2068	4795832.2829	
T3	7486521.6689	4795930.2557	
T4	7486573.9951	4796001.1643	
T5	7486641.3696	4796041.0383	

koordinatе osovinских to-aka ulice SAOBRAĆAJNICA 1-1			
broj to-ke	Y	X	Z
1	7486363.9857	4795659.1745	1790.00
2	7486345.2603	4795672.7254	1792.00
3	7486335.5717	4795702.8288	1797.50
4	7486310.4203	4795744.9848	1801.50
5	7486302.9807	4795772.0299	1804.00
6	7486285.3832	4795767.7191	1804.10
7	7486335.5874	4795861.9121	1811.50
8	7486227.5635	4795817.8002	1810.50
9	7486207.3538	4795825.8484	1810.70
10	7486201.4997	4795756.7413	1801.30
koordinatе temenih to-aka			
T1	7486346.4882	4795667.7421	
T2	7486320.2374	4795752.1146	
T3	7486311.1443	4795758.5408	
T4	7486271.2472	4795824.4649	
T5	7486184.3443	4795871.2064	

koordinatе osovinских to-aka ulice SAOBRAĆAJNICA 2-2			
broj to-ke	Y	X	Z
1	7486310.4203	4795744.9848	1801.50
2	7486201.4997	4795756.7413	1801.30
3	7486176.5415	4795768.2689	1801.10
koordinatе temenih to-aka			
T1	7486320.2374	4795752.1146	25.75
T2	7486223.2146	4795746.7118	28.00

koordinatе osovinских to-aka ulice SAOBRAĆAJNICA 3-3			
broj to-ke	Y	X	Z
1	7486335.5717	4795702.8288	1797.50
2	7486228.8847	4795651.1336	1793.00
3	7486290.4250	4795606.1937	1788.00
4	7486320.5396	4795587.7537	1789.00
koordinatе temenih to-aka			
T1	7486274.7760	4795728.7309	
T2	7486213.7195	4795681.2295	
T3	7486233.3868	4795642.1991	

koordinatе osovinских to-aka ulice SAOBRAĆAJNICA 4-4			
broj to-ke	Y	X	Z
1	7486334.4047	4795670.0435	
2	7486300.4261	4795681.7984	
3	7486280.2072	4795677.8154	
4	7486262.3395	4795678.0633	
koordinatе temenih to-aka			
T1	7486334.4047	4795670.0435	
T2	7486300.4261	4795681.7984	
T3	7486280.2072	4795677.8154	
T4	7486262.3395	4795678.0633	

koordinatе osovinских to-aka ulice SAOBRAĆAJNICA 5-5			
broj to-ke	Y	X	Z
1	7486625.2804	4796031.6807	1803.00
2	7486560.6306	4796016.8113	1809.30
3	7486404.7556	4795757.1899	1793.00
koordinatе temenih to-aka			
T1	7486400.2320	4795784.8888	
T2	7486408.5811	4795834.6934	
T3	7486476.0157	4795927.7655	
T4	7486510.7451	4795938.7519	
T5	7486572.5936	4796034.6205	

koordinatе osovinских to-aka ulice SAOBRAĆAJNICA 6-6			
broj to-ke	Y	X	Z
1	7486290.4250	4795606.1937	1788.00
2	7486262.5529	4795580.6737	1787.00

koordinatе osovinских to-aka ulice SAOBRAĆAJNICA 7-7			
broj to-ke	Y	X	Z
1	7486560.6306	4796016.8113	1809.30
2	7486411.6618	4795943.7399	
koordinatе temenih to-aka			
T1	7486496.7978	4795972.604	
T2	7486457.1828	4795975.4291	

koordinatе osovinских to-aka ulice SAOBRAĆAJNICA 8-8			
broj to-ke	Y	X	Z
1	7486320.5396	4795587.7537	1789.00
2	7486318.7190	4795542.6900	1789.50
koordinatе temenih to-aka			
T1	7486339.4220	4795576.0010	
T2	7486457.1828	4795975.4291	

koordinatе osovinских to-aka SANKA STAZE			
broj to-ke	Y	X	Z
1	7486363.9857	4795659.1745	1790.00
2	7486565.6043	4795882.6230	1778.00
3	7486763.5929	4795999.6760	1762.00
koordinatе temenih to-aka			
T1	7486386.7141	4795668.9631	
T2	7486419.5533	4795739.0060	
T3	7486441.6476	4795770.5022	
T4	7486464.0368	4795812.6721	
T5	7486498.1071	4795833.3612	
T6	7486588.1555	4795939.0816	
T7	7486658.2549	4795980.3602	
T8	7486714.0530	4796017.5395	

koordinatе osovinских to-aka ETALUITE 1-1			
broj to-ke	Y	X	Z
1	7486380.7336	4795683.5495	1790.00
2	7486572.8016	4795811.1627	1774.00
3	7486759.0136	4795886.9764	1755.00
koordinatе temenih to-aka			
T1	7486396.7855	4795689.5525	
T2	7486431.3802	4795732.3582	
T3	7486453.1794	4795763.4335	
T4	7486474.2187	4795803.0609	
T5	7486505.6034	4795822.1192	
T6	7486597.4452	4795889.1484	
T7	7486665.2846	4795970.1168	
T8	7486715.7475	4796002.5777	

koordinatе osovinских to-aka ETALUITE 2-2			
broj to-ke	Y	X	Z
1	7486707.1662	4796140.7650	1805.00
2	7486565.6353	4795882.6456	1778.00
3	7486572.8016	4795871.1627	1774.00
koordinatе temenih to-aka			
T1	7486561.5404	4795889.0154	
T2	7486589.6354	4795938.6694	
T3	7486595.4702	4795956.0810	
T4	7486673.9417	4796034.8394	
T5	7486716.8750	4796109.9823	

koordinatе osovinских to-aka TRIM STAZE			
broj to-ke	Y	X	Z
1	7486397.6743	4795595.5283	1789.00
2	7486405.4700	4795588.4393	1787.20
koordinatе temenih to-aka			
T1	7486399.3873	4795613.9421	
T2	7486375.7238	4795649.0919	
T3	7486418.7409	4795662.7195	
T4	7486418.1381	4795701.7894	
T5	7486441.3003	4795708.2603	
T6	7486497.2550	4795739.3867	
T7	7486472.3289	4795674.8810	
T8	7486473.2486	4795627.6715	
T9	7486435.3711	4795634.3535	
T10	7486461.0376	4795582.3048	
T11	7486418.2792	4795596.1758	

LEGENDA

- GRANICA PLANA
- OSOVINA KOLOVOZA
- IVICA KOLOVOZA
- TROTOAR
- PARKING
- PE[AKA STAZA
- GALERIJA
- PODZEMNA PARKING GARA@A
- PE[AKA PASARELA



АРХИТЕКТОНСКИ ФАКУЛТЕТ
УНИВЕРЗИТЕТА У БЕОГРАДУ
ДЕКАН - Проф. др Мако Владимир

ПЛАН ДЕТАЉНЕ РЕГУЛАЦИЈЕ
ЛОКАЛИТЕТА "ЈАРАМ" НА КОПАНИКУ У ОПШТИНИ БРУС

У ПЛАН ГРАЂЕЊА И УРЕЂЕЊА
РЕГУЛАЦИОНИ - НИВЕЛАЦИОНИ ПЛАН
СА САОБРАЋАЈНИМ РЕШЕЊЕМ

Р 1:1000

Ауторски тим:	Тим експерата:
Мр Бисерка Митровић, д.и.а. -руководилац Проф. др. Младар Ралевић, д.и.а. - методолог Тана Клишанић, д.и.а. - координатор Тамара Митић, д.и.а. Јелена Шулагић, арх. Маријана Ристић, д.и.а. Дејана Швабија, д.и.а. Ивана Клишанић, арх. Катарија Адамовић, д.и.а. Маријана Ралевић, д.и.а. Весна Митрески, д.и.а.	Александар Ранковић, инж. грађ., водоовод и канализација Миша Јовић, дипл. инж. ел., електронисталација Данијела Микшић, дипл. инж. грађ., саобраћај Емица Рајић, дипл. екол., Маријана Ралевић, д.и.а. Маријана Ралевић, д.и.а. Весна Митрески, д.и.а.

Руководилац тимом:
Мр Бисерка Митровић, д.и.а.

Методолог:
Проф. др. Младар Ралевић, д.и.а.
Координатор:
Тана Клишанић, д.и.а.

БЕОГРАД, 2007. година