


# SITUACIONI PRIKAZ PASARELE NA LOKACIJI JARAM 1: 2500

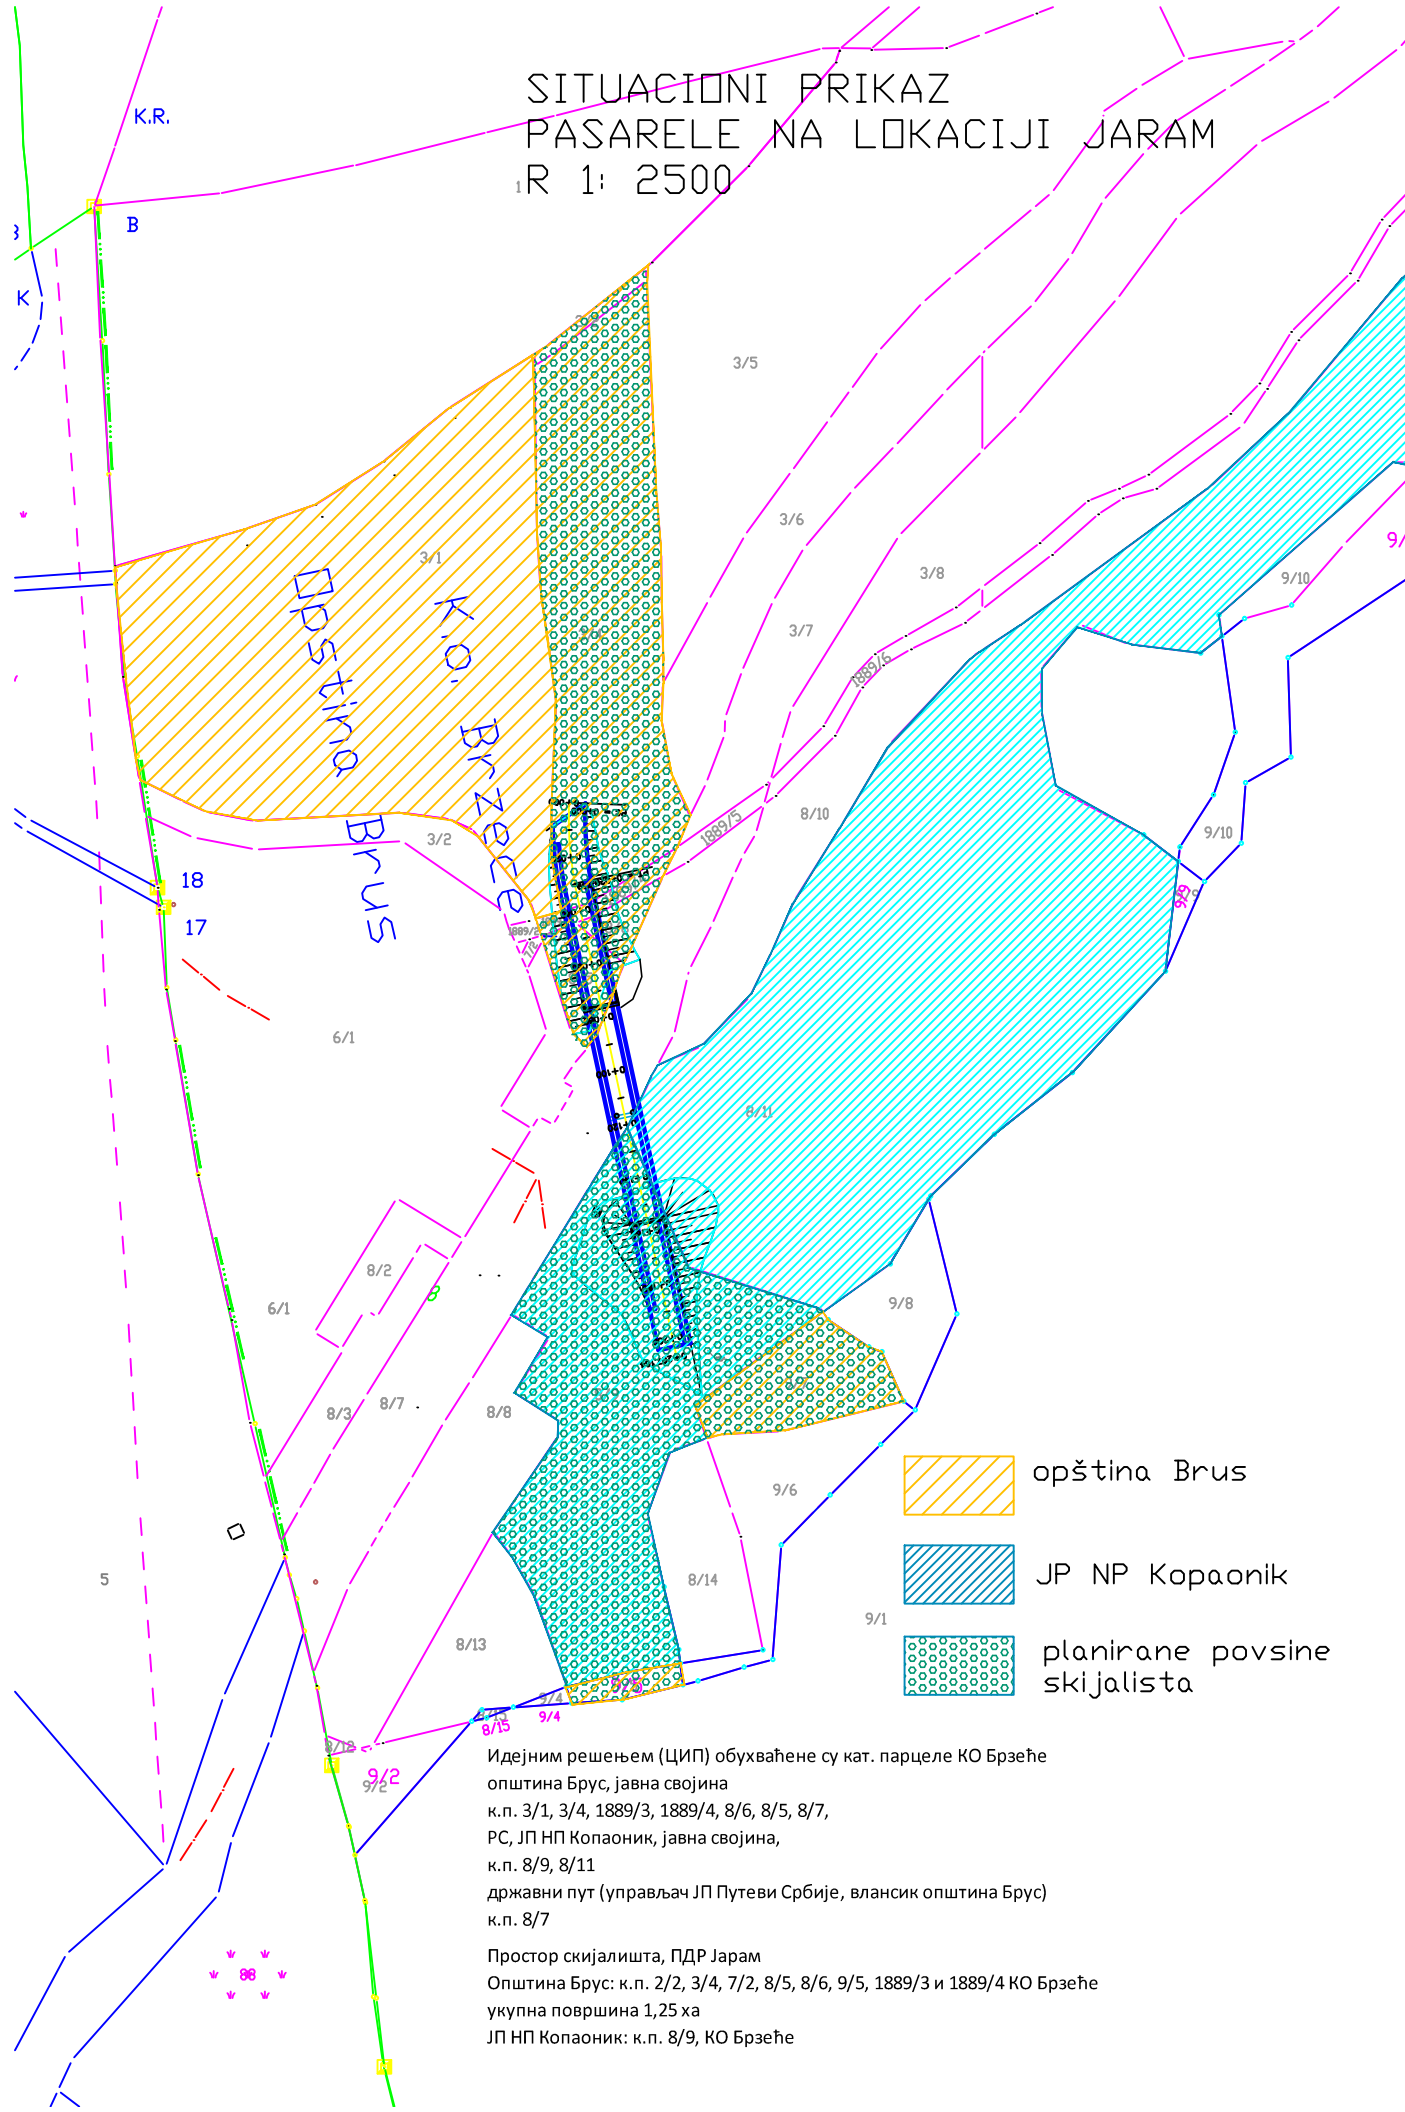

Идејним решењем (ЦИП) обухваћене су кат. парцеле КО Брзеће  
општина Брус, јавна својина  
к.п. 3/1, 3/4, 1889/3, 1889/4, 8/6, 8/5, 8/7,  
РС, ЈП НП Копаоник, јавна својина,  
к.п. 8/9, 8/11  
државни пут (управљач ЈП Пuteви Србије, власник општина Брус)  
к.п. 8/7

Простор скијалишта, ПДР Јарам  
Општина Брус: к.п. 2/2, 3/4, 7/2, 8/5, 8/6, 9/5, 1889/3 и 1889/4 КО Брзеће  
укупна површина 1,25 ха  
ЈП НП Копаоник: к.п. 8/9, КО Брзеће