


Скијалиште Златибор

Локације за израду техничке документације

површина комплекса (ха)	површина у основи (м ²)
Ј3	0.21
Ј5	0.16
Ј6	0.06
површина у основи (м ²)	
1260	
960	
360	

поворно услужни објекти, По+П+1+Пк, из=0.6

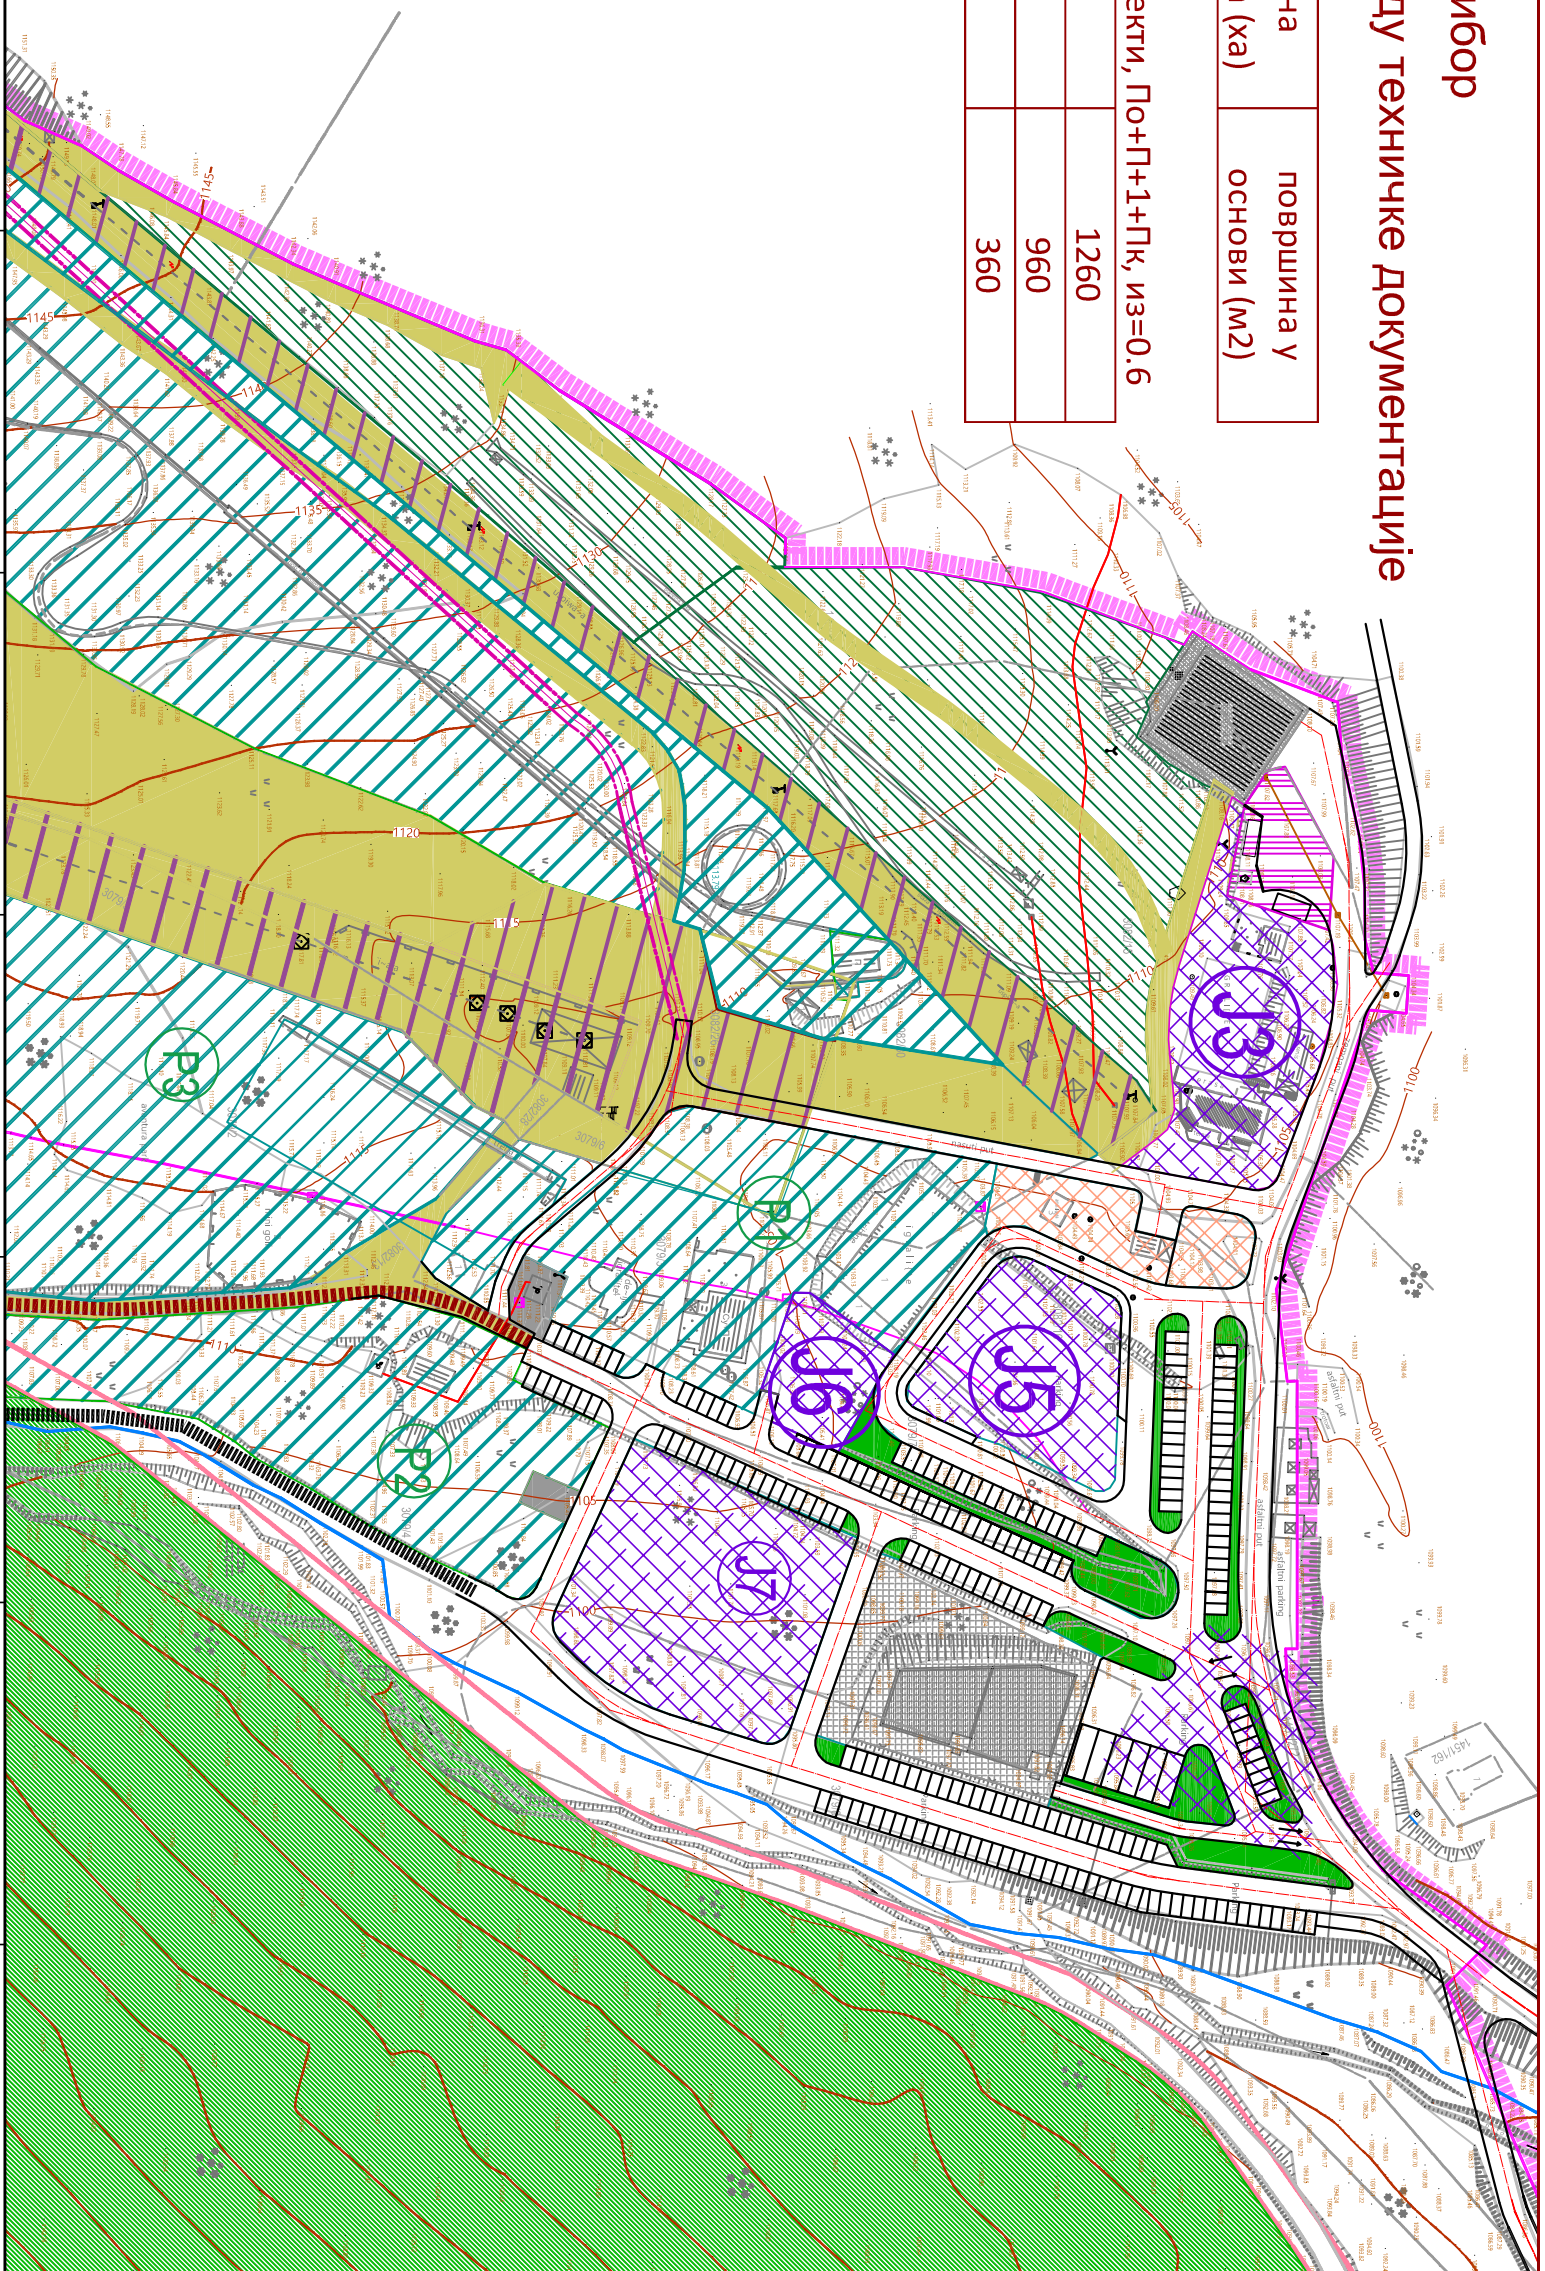

ЛЕГЕНДА :

- ГРАНИЦА ПЛАНА
- ПОСТОЈЕЋЕ СИИ СТАЈЕ
- КОРИДОР ЖИЧАРЕ
- ПЛАНИРАНЕ СИИ СТАЈЕ
- ПЛАНИРАНО СИДРО
- КОРИДОР ПЛАНИРАНЕ ГОНДОЛЕ
- ЗОНА РЕКОНСТРУКЦИЈЕ ПОСТОЈЕЋИХ И НЕПРАВИЛНИХ ЖИЧАРЕ
- НОТРАЈСКА СТАЈА
- СПОРТСКО РЕКРЕАТИВНИ САДРЖАЈИ -СИИ ПОЛИГОН
- СПОРТСКО РЕКРЕАТИВНИ САДРЖАЈИ СА УСЛУЖНИМ ДЕТАЛ ПОСТАЈМА
- ПОВОРНО УСЛУЖНИ ОБЈЕКТИ
- ПРОСТОР ЗА ЕТНО ПИЛАЛУ
- ТЕХНИЧКА БАЗА
- ИНФРАСТРУКТУРНИ ОБЈЕКТИ
- РЕЗЕРВОАР ЗА ВЕШТАЧНИ СНЕГ
- ЗЕЛЕНИЛО И ПРАТЕЋИ САДРЖАЈИ СИИ
- СТАЈАНИЦА ЗА СНАБДЕВАЊЕ ГОРВИОМ
- САОБРАЋАЈАЦА ПОВРШИНА
- СТАЈА ЗА БРДСКИ КАРТИНГ
- ПЛАНИРАНЕ ПАНОРАМСКЕ СТАЈЕ
- ВИДИКОВИСТУЧНЕ СТАЈЕ
- ШУМСКО ЗЕМЉИШТЕ

РЕПУБЛИКА СРБИЈА
ОПШТИНА ЧАКЕТИНА

ПЛАН ДЕТАЛНЕ РЕГУЛАЦИЈЕ ЗА ПОДРУЧЈЕ СИИ ЦЕНТРА ТОРНИК

ОПШТИНА ЧАКЕТИНА
ОПШТИНСКИ ИНЖИЊЕРСКИ БУРО

ДИНАРИЈАНА НАЈБЕЋА ПОВРШИНА