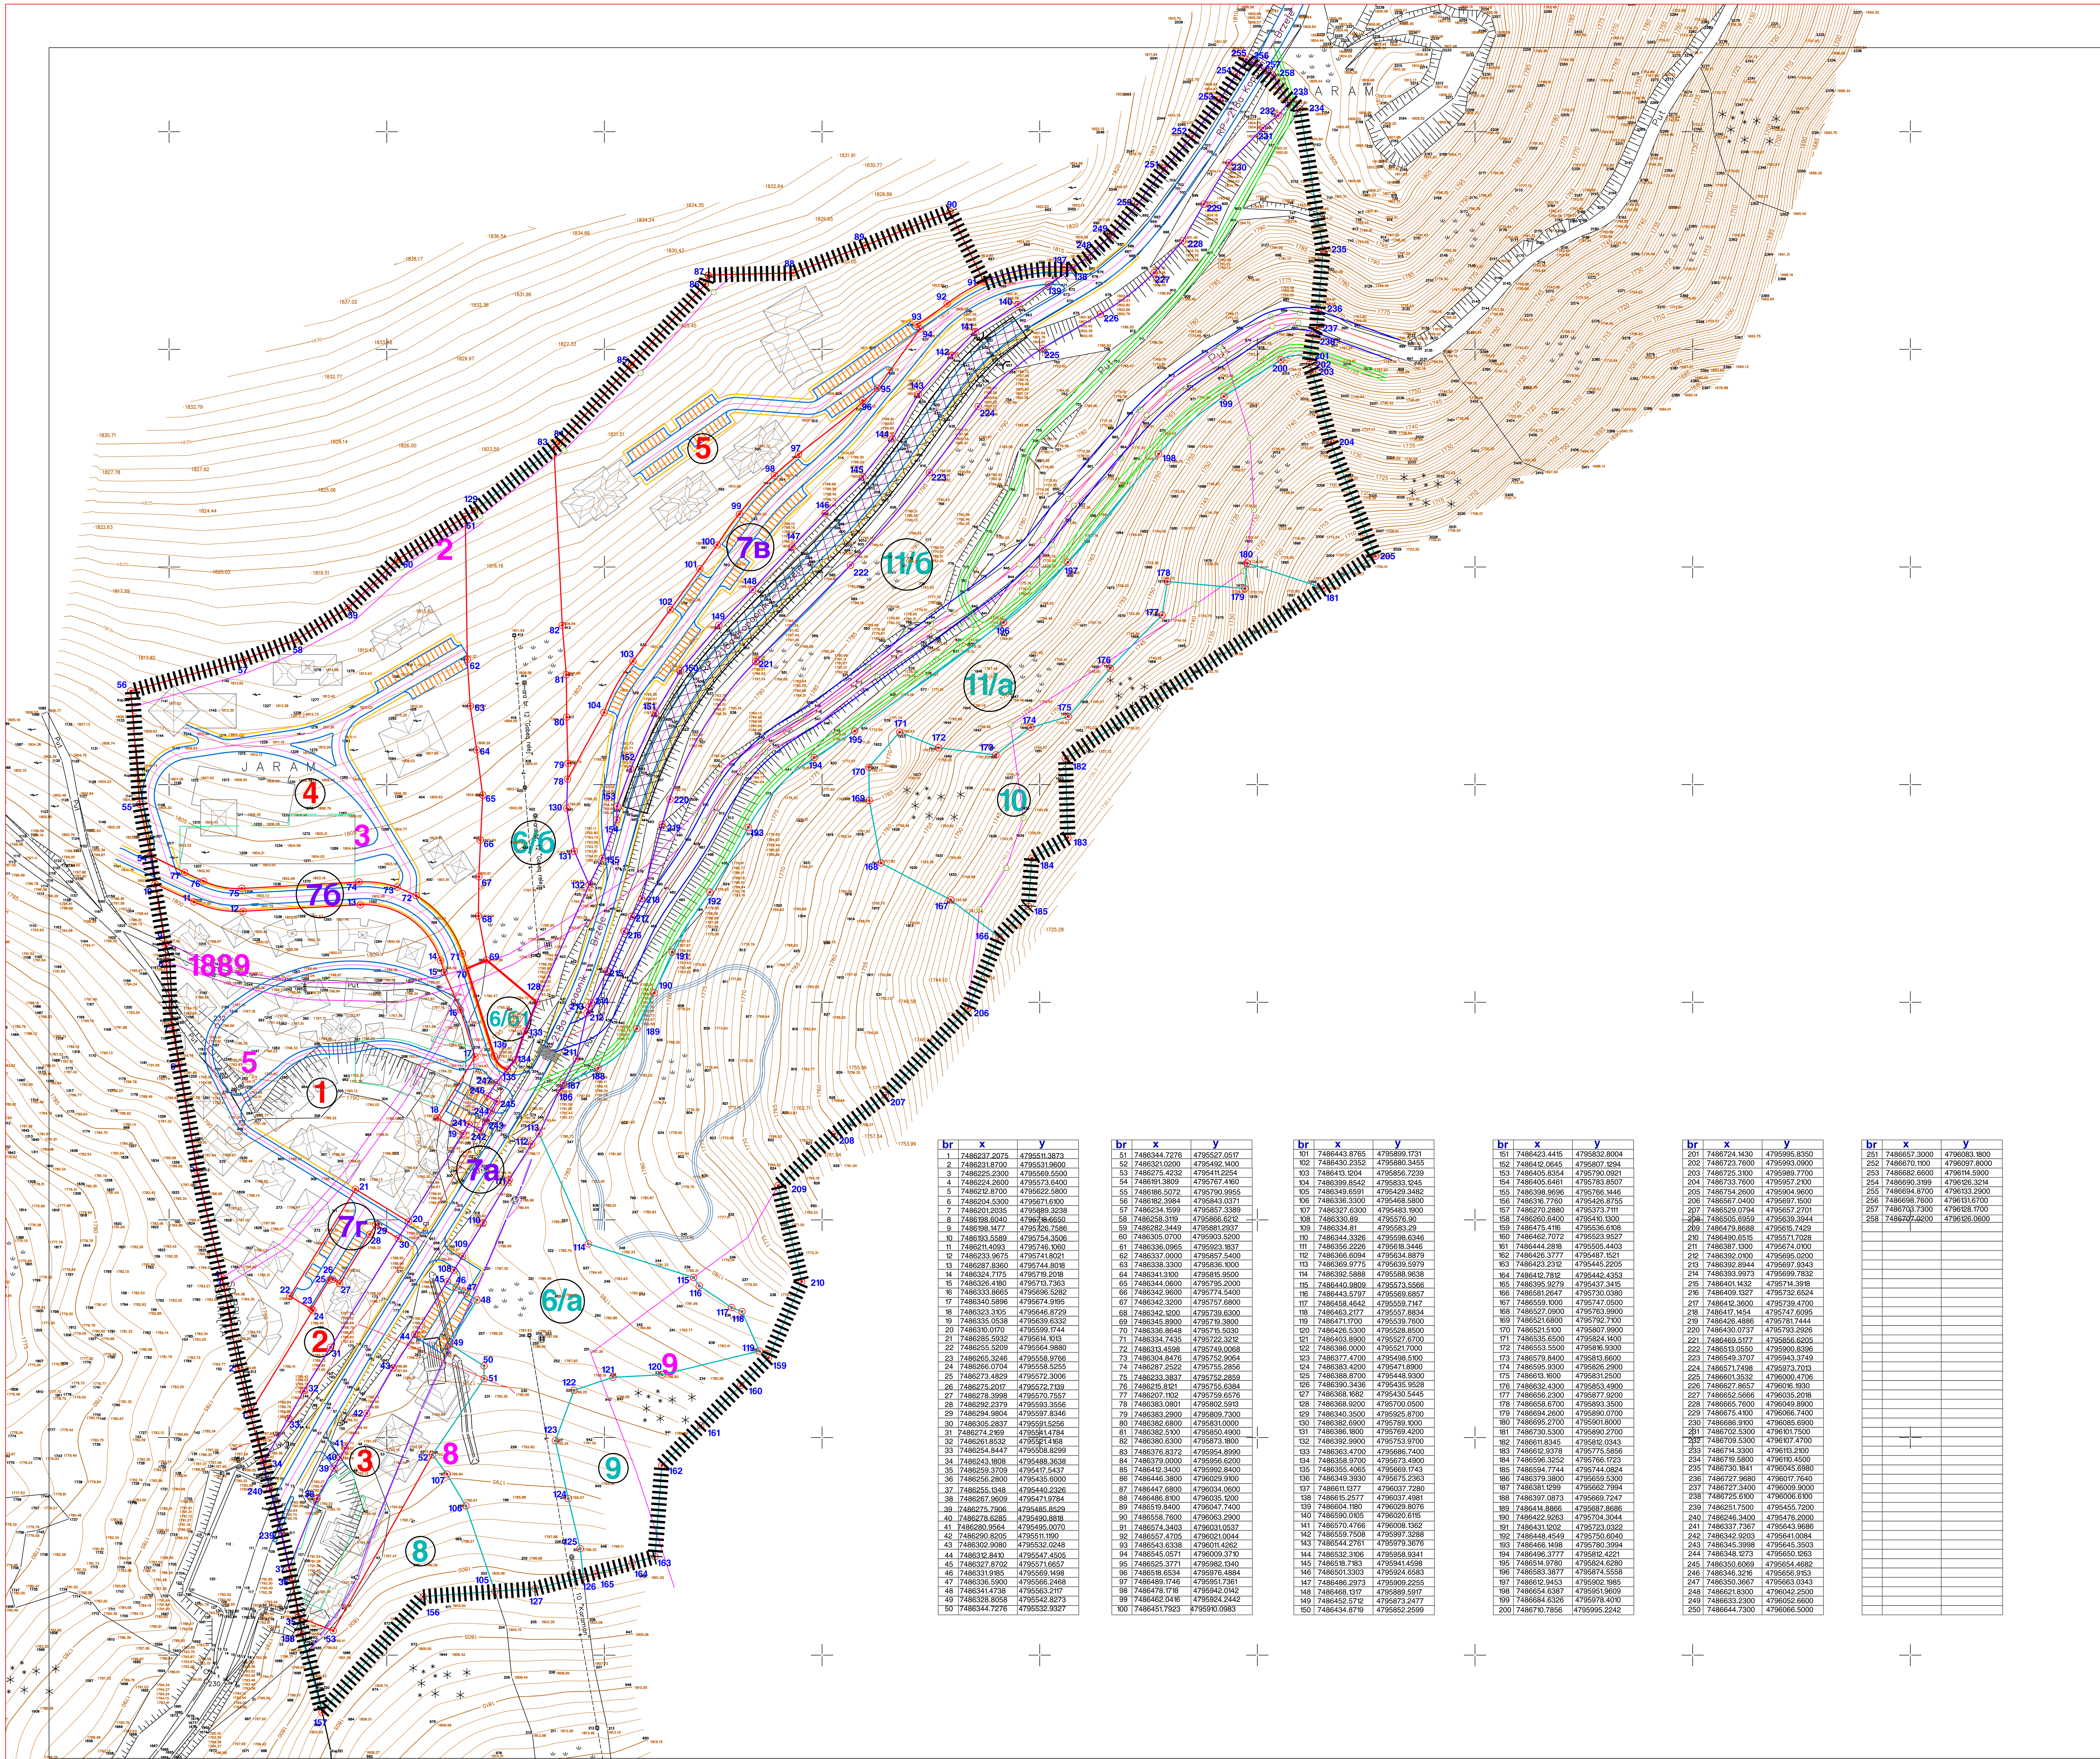

Граница плана

Граница општине

Постојеће парцеле

Нове парцеле

Парцеле јавних површина

Парцеле пута

br	x	y
1	7486237.2075	4795511.3873
2	7486231.8700	4795531.9600
3	7486225.2300	4795569.5500
4	7486224.2600	4795573.6400
5	7486212.8700	4795622.5800
6	7486204.5300	4795671.6100
7	7486201.2035	4795689.3238
8	7486198.6040	4795718.6650
9	7486198.1477	4795726.7586
10	7486193.5589	4795754.3506
11	7486211.4093	4795746.1060
12	7486233.9675	4795741.8021
13	7486287.8360	4795744.8018
14	7486324.7175	4795719.2018
15	7486326.4180	4795713.7363
16	7486333.8665	4795696.5282
17	7486340.5896	4795674.9195
18	7486323.3105	4795646.8729
19	7486335.0538	4795639.6332
20	7486310.0170	4795599.1744
21	7486285.5932	4795614.1013
22	7486255.5209	4795564.9880
23	7486265.3246	4795558.9766
24	7486266.0704	4795558.5255
25	7486273.4829	4795572.3006
26	7486275.2017	4795572.7139
27	7486278.3998	4795570.7557
28	7486292.2379	4795593.3556
29	7486294.9804	4795597.8346
30	7486305.2837	4795591.5256
31	7486274.2169	4795541.4784
32	7486261.8532	4795521.4168
33	7486254.8447	4795508.8299
34	7486243.1808	4795488.3638
35	7486259.3709	4795417.5437
36	7486256.2800	4795435.6000
37	7486255.1348	4795440.2326
38	7486267.9609	4795471.9784
39	7486275.7906	4795485.8529
40	7486278.6285	4795490.8818
41	7486280.9564	4795495.0070
42	7486290.8205	4795511.1190
43	7486302.9080	4795532.0248
44	7486312.8410	4795547.4505
45	7486327.8702	4795571.6657
46	7486331.9185	4795569.1498
47	7486336.5900	4795566.2468
48	7486341.4738	4795563.2117
49	7486328.8058	4795542.8273
50	7486344.7276	4795532.9327
51	7486344.7276	4795527.0517
52	7486321.0200	4795492.1400
53	7486275.4232	4795411.2254
54	7486191.3809	4795767.4160
55	7486186.5072	4795790.9955
56	7486182.3984	4795843.0371
57	7486234.1599	4795857.3389
58	7486258.3119	4795866.6212
59	7486282.3449	4795881.2937
60	7486305.0700	4795903.5200
61	7486336.0965	4795923.1837
62	7486337.0000	4795857.5400
63	7486338.3300	4795836.1000
64	7486341.3100	4795815.9500
65	7486344.0600	4795795.2000
66	7486342.9600	4795774.5400
67	7486342.3200	4795757.6800
68	7486342.1200	4795739.6300
69	7486345.8900	4795719.3800
70	7486336.8648	4795715.5030
71	7486334.7435	4795722.3212
72	7486313.4598	4795749.0068
73	7486304.8476	4795752.9064
74	7486287.2522	4795755.2856
75	7486233.3837	4795752.2859
76	7486215.8121	4795755.6384
77	7486207.1102	4795759.6576
78	7486383.0801	4795802.5913
79	7486383.2900	4795809.7300
80	7486382.6800	4795831.0000
81	7486382.5100	4795850.4900
82	7486380.6300	4795873.1800
83	7486376.8372	4795954.8990
84	7486379.0000	4795956.6200
85	7486412.3400	4795992.8400
86	7486446.3800	4796029.9100
87	7486447.6800	4796034.0600
88	7486486.8100	4796035.1200
89	7486519.8400	4796047.7400
90	7486558.7600	4796063.2900
91	7486574.3403	4796031.0537
92	7486557.4705	4796021.0044
93	7486543.6338	4796011.4262
94	7486545.0571	4796009.3710
95	7486525.3771	4795982.1340
96	7486518.6534	4795976.4884
97	7486489.1746	4795951.7361
98	7486478.1718	4795942.0142
99	7486462.0416	4795924.2442
100	7486451.7923	4795910.0983
101	7486443.8765	4795899.1731
102	7486430.2352	4795880.3455
103	7486413.1204	4795856.7239
104	7486399.8542	4795833.1245
105	7486349.6591	4795429.3482
106	7486336.3300	4795468.5800
107	7486327.6300	4795483.1900
108	7486330.89	4795576.90
109	7486334.81	4795583.29
110	7486344.3326	4795598.6346
111	7486356.2226	4795618.3446
112	7486366.6094	4795634.8879
113	7486369.9775	4795639.5979
114	7486392.5888	4795588.9638
115	7486440.9809	4795573.5566
116	7486443.5797	4795569.6857
117	7486458.4642	4795559.7147
118	7486463.2177	4795557.8834
119	7486471.1700	4795539.7600
120	7486426.5300	4795528.8500
121	7486403.8900	4795527.6700
122	7486386.0000	4795521.7000
123	7486377.4700	4795498.5100
124	7486383.4200	4795471.8900
125	7486388.8700	4795448.9300
126	7486390.3436	4795435.9528
127	7486368.1682	4795430.5445
128	7486368.9200	4795700.0500
129	7486340.3500	4795925.8700
130	7486382.6900	4795789.1000
131	7486386.1800	4795769.4200
132	7486392.9900	4795753.9700
133	7486363.4700	4795686.7400
134	7486358.9700	4795673.4900
135	7486355.4065	4795669.1743
136	7486349.3930	4795675.2363
137	7486611.1377	4796037.7280
138	7486615.2577	4796037.4981
139	7486604.1180	4796029.8076
140	7486590.0105	4796020.6115
141	7486570.4766	4796008.1362
142	7486559.7508	4795997.3288
143	7486544.2761	4795979.3676
144	7486532.3106	4795958.9341
145	7486518.7183	4795941.4598
146	7486501.3303	4795924.6583
147	7486486.2973	4795909.2255
148	7486468.1317	4795889.5917
149	7486452.5712	4795873.2477
150	7486434.8719	4795852.2599
151	7486423.4415	4795832.8004
152	7486412.0645	4795807.1294
153	7486405.8354	4795790.0921
154	7486405.6461	4795783.8507
155	7486398.9696	4795766.1446
156	7486316.7760	4795426.8755
157	7486270.2880	4795373.7111
158	7486260.6400	4795410.1300
159	7486475.4116	4795536.6108
160	7486462.7072	4795523.9527
161	7486444.2818	4795505.4403
162	7486426.3777	4795487.1521
163	7486423.2312	4795445.2205
164	7486412.7812	4795442.4353
165	7486395.9279	4795437.3415
166	7486581.2647	4795730.0380
167	7486559.1000	4795747.0500
168	7486527.0900	4795763.9900
169	7486521.6800	4795792.7100
170	7486521.5100	4795807.9900
171	7486535.6500	4795824.1400
172	7486553.5500	4795816.9300
173	7486579.8400	4795813.6600
174	7486595.9300	4795826.2900
175	7486613.1600	4795831.2500
176	7486632.4300	4795853.4900
177	7486656.2300	4795877.9200
178	7486658.6700	4795893.3500
179	7486694.2600	4795890.0700
180	7486695.2700	4795901.8000
181	7486730.5300	4795890.2700
182	7486611.8345	4795812.0343
183	7486612.9378	4795775.5856
184	7486596.3252	4795766.1723
185	7486594.7744	4795744.0824
186	7486379.3800	4795659.5300
187	7486381.1299	4795662.7994
188	7486397.0873	4795669.7247
189	7486414.8866	4795687.8686
190	7486422.9263	4795704.3044
191	7486431.1202	4795723.0322
192	7486448.4549	4795750.6040
193	7486466.1498	4795780.3994
194	7486496.3777	4795812.4221
195	7486514.9780	4795824.6280
196	7486583.3877	4795874.5558
197	7486612.9453	4795902.1985
198	7486654.6387	4795951.9609
199	7486684.6326	4795978.4010
200	7486710.7856	4795995.2242
201	7486724.1430	4795995.8350
202	7486723.7600	4795993.0900
203	7486725.3100	4795989.7700
204	7486733.7600	4795957.2100
205	7486754.2600	4795904.9600
206	7486567.0400	4795697.1500
207	7486529.0794	4795657.2701
208	7486505.6959	4795639.3944
209	7486479.8688	4795615.7429
210	7486490.6515	4795571.7028
211	7486387.1300	4795674.0100
212	7486392.0100	4795695.0200
213	7486392.8944	4795697.9343
214	7486393.9973	4795699.7832
215	7486401.1432	4795714.3918
216	7486409.1327	4795732.6524
217	7486412.3600	4795739.4700
218	7486417.1454	4795747.6095
219	7486426.4886	4795781.7444
220	7486430.0737	4795793.2926
221	7486469.5177	4795856.6205
222	7486513.0550	4795900.8396
223	7486549.3707	4795943.3749
224	7486571.7498	4795973.7013
225	7486601.3532	4796000.4706
226	7486627.8657	4796016.1930
227	7486652.5666	4796035.2018
228	7486665.7600	4796049.8900
229	7486675.4100	4796066.7400
230	7486686.9100	4796085.6900
231	7486702.5300	4796101.7500
232	7486709.5300	4796107.4700
233	7486714.3300	4796113.2100
234	7486719.5800	4796110.4500
235	7486730.1841	4796045.6980
236	7486727.9680	4796017.7640
237	7486727.3400	4796009.9000
238	7486725.6100	4796006.6100
239	7486251.7500	4795455.7200
240	7486246.3400	4795476.2000
241	7486337.7367	4795643.9686
242	7486342.9203	4795641.0084
243	7486345.3998	4795645.3503
244	7486348.1273	4795650.1263
245	7486350.6069	4795654.4682
246	7486346.3216	4795656.9153
247	7486350.3667	4795663.0343
248	7486621.8300	4796042.2500
249	7486633.2300	4796052.6600
250	7486644.7300	4796066.5000
251	7486657.3000	4796083.1800
252	7486670.1100	4796097.8000
253	7486682.6600	4796114.5900
254	7486690.3199	4796126.3214
255	7486694.8700	4796133.2900
256	7486698.7600	4796131.6700
257	7486703.7300	4796128.1700
258	7486707.0200	4796126.0600

АРХИТЕКТОНСКИ ФАКУЛТЕТ
УНИВЕРЗИТЕТА У БЕОГРАДУ
ДЕКАН - Проф.др Мако Владимир

ПЛАН ДЕТАЉНЕ РЕГУЛАЦИЈЕ
ЛОКАЛИТЕТА ˝ЈАРАМ˝ НА КОПАОНИКУ У ОПШТИНИ БРУС

III ПЛАН ПАРЦЕЛАЦИЈЕ
АНАЛИТИЧКО-ГЕОДЕТСКИ ЕЛЕМЕНТИ (ПАРЦЕЛЕ)

Р 1:1000

број листа III.1.

Ауторски тим:
Мр Бисерка Митровић, д.и.а.
- руководилац
Проф. Др. Миодраг Ралевић, д.и.а.
- методологија
Тања Клишманић, д.и.а.
- координатор
Тамара Митић, д.и.а.
Јелена Шуљагић, арх.
Мирјана Ристић, д.и.а.
Дејана Шавија, д.и.а.
Ивана Клишманић, д.и.а.
Катарина Адамовић, д.и.а.
Ана Стевановић, д.и.а.
Маријана Прљевић, д.и.а.
Весна Митрески, д.и.а.

Тим експерата:
Александар Ранковић,инж. грађ., водовод и канализација
Миша Јовић, дипл. инж.ел., електроинсталације
Данијела Мишковић, д.и.г., саобраћај
Евица Рајић, дипл.екол.,
Јелена Цековић, дипл.биол.-екол.,
Милорад Богдановић, д.и.м., гасификација

Руководилац тима:
Мр Бисерка Митровић, д.и.а.

Методологија:
Проф. др Миодраг Ралевић, д.и.а.
Координатор
Тања Клишманић, д.и.а.

БЕОГРАД, 2007. година