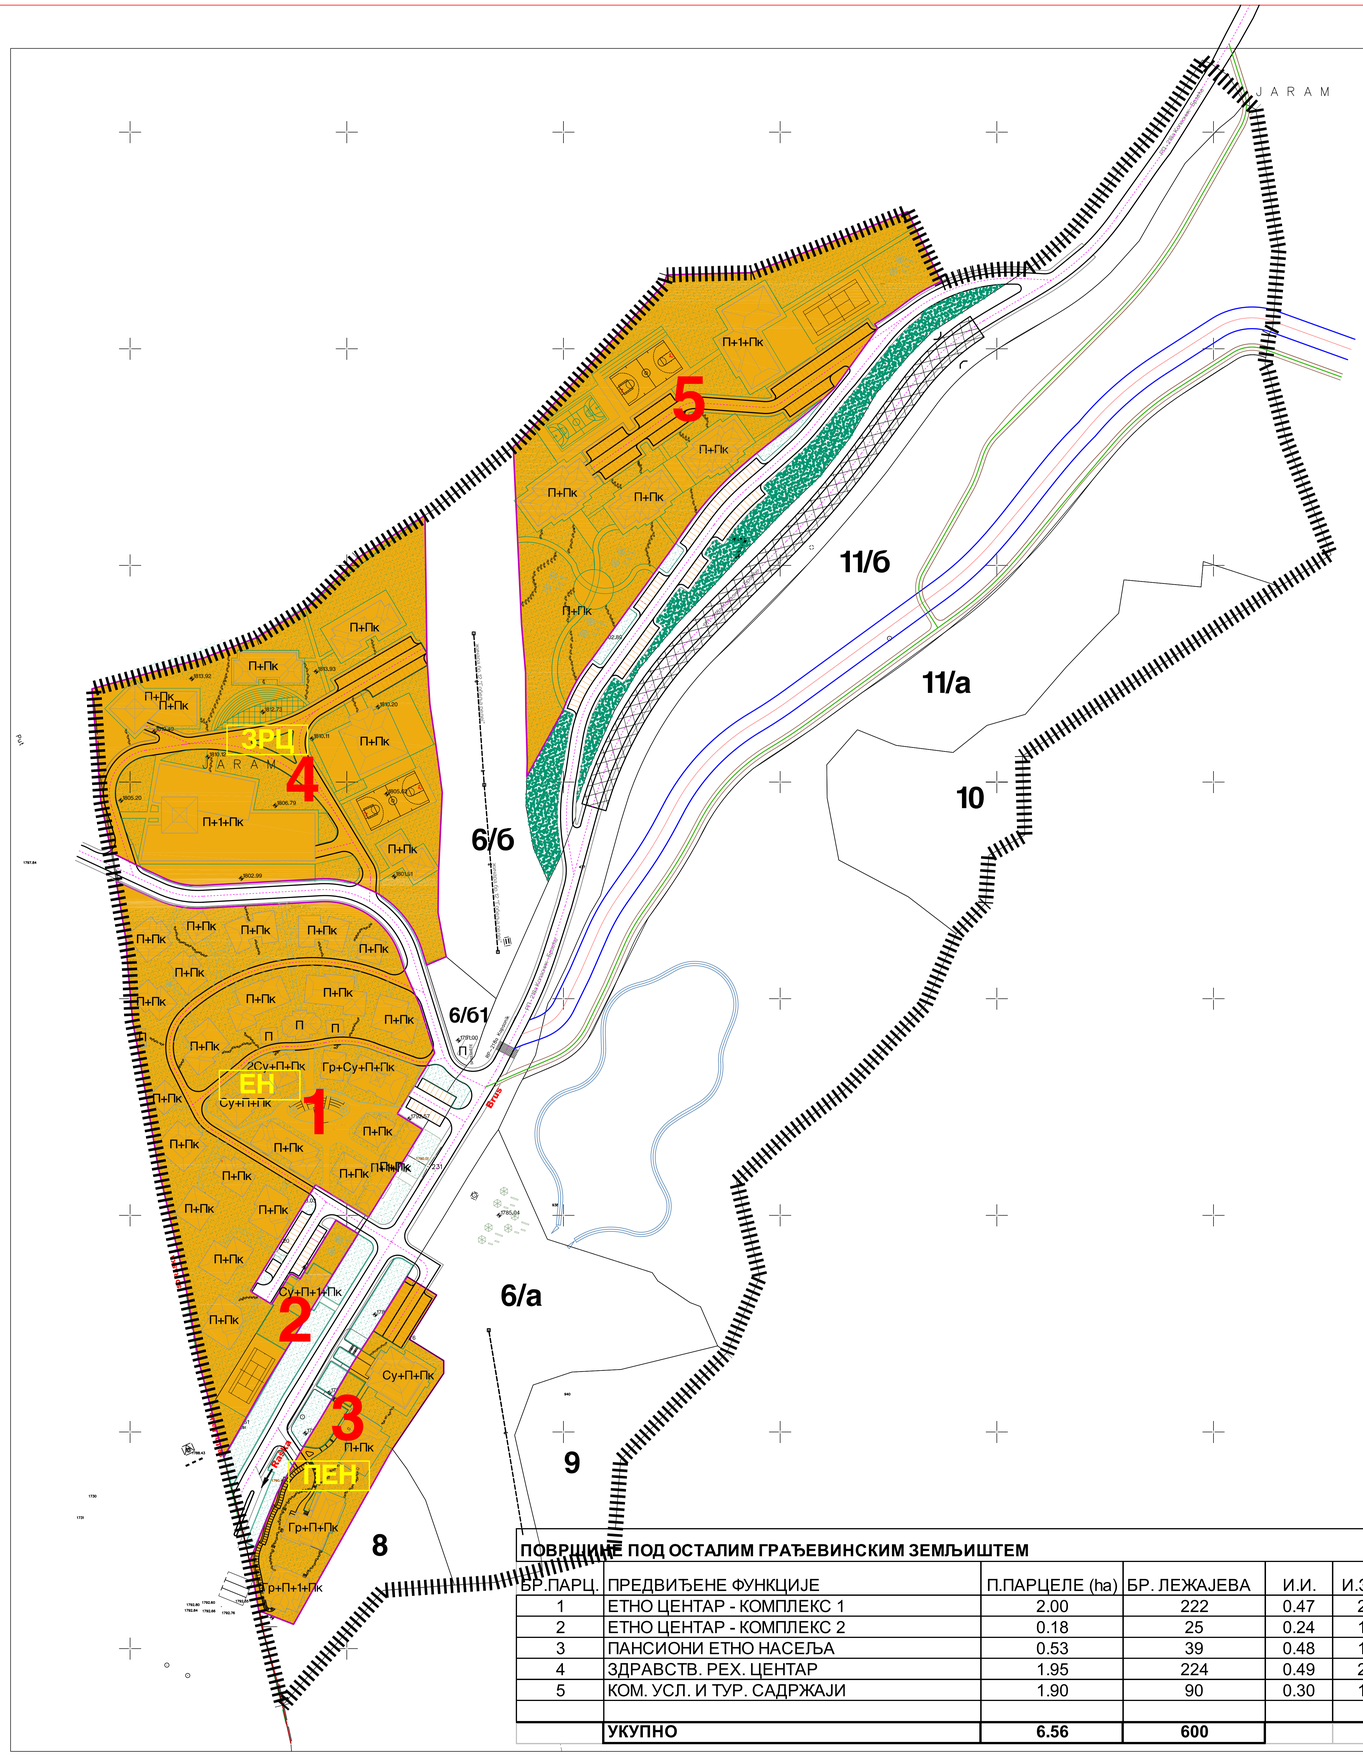

ЛЕГЕНДА:

- Граница плана
- Граница општине
- Саобраћајне површ.
- Санкашка стаза
- Трим стаза
- Шетне стазе
- Жичара
- Галерија
- Пасарела

ПОВРШИНЕ ПОД ОСТАЛИМ ГРАЂЕВИНСКИМ ЗЕМЉИШТЕМ

БР.ПАРЦ.	ПРЕДВИЂЕНЕ ФУНКЦИЈЕ	П.ПАРЦЕЛЕ (ha)	БР. ЛЕЖАЈЕВА	И.И.	И.З. %	ПОВ. ОБЈ. У ОСНОВИ	БРГП (м2)
1	ЕТНО ЦЕНТАР - КОМПЛЕКС 1	2.00	222	0.47	21	4200	9400
2	ЕТНО ЦЕНТАР - КОМПЛЕКС 2	0.18	25	0.24	11	193	430
3	ПАНСИОНИ ЕТНО НАСЕЉА	0.53	39	0.48	18	947	2519
4	ЗДРАВСТВ. РЕХ. ЦЕНТАР	1.95	224	0.49	28	5400	9500
5	КОМ. УСЛ. И ТУР. САДРЖАЈИ	1.90	90	0.30	13	2500	5700
	УКУПНО	**6.56**	**600**				**27549**

АРХИТЕКТОНСКИ ФАКУЛТЕТ
УНИВЕРЗИТЕТА У БЕОГРАДУ
ДЕКАН - Проф.др Мако Владимир

ПЛАН ДЕТАЉНЕ РЕГУЛАЦИЈЕ

ЛОКАЛИТЕТА ˝ЈАРАМ˝ НА КОПАОНИКУ У ОПШТИНИ БРУС

VI УРБАНИСТИЧКИ ПОКАЗАТЕЉИ

Р 1:1000

број листа VI.

Ауторски тим:
Мр Бисерка Митровић, д.и.а.
- руководилац
Проф. Др. Миодраг Ралевић, д.и.а.
- методологија
Тања Клишанић, д.и.а.
- координатор
Тамара Митић, д.и.а.
Јелена Шуљагић, арх.
Мирјана Ристић, д.и.а.
Дејана Шавија, д.и.а.
Ивана Клишанић, д.и.а.
Катарина Адамовић, д.и.а.
А на Стевановић, д.и.а.
Маријана Прљевић, д.и.а.
Весна Митрески, д.и.а.

Руководилац тима:
Мр Бисерка Митровић, д.и.а.

Тим елабората:
Александар Ранковић,инж. грађ., водовод и канализација
Мишa Јовић, дипл. инж.ел., електроинсталације
Даниела Мишковић, д.и.г., саобраћај
Евица Рајић, дипл.екол.,
Јелена Цековић, дипл.биол.-екол.,
Милорад Богдановић, д.и.м., гасификација

Методологија:
Проф. др Миодраг Ралевић, д.и.а.
Координатор
Тања Клишанић, д.и.а.

БЕОГРАД, 2007. година