


	Poslovni
	NAZIV P
1	Vetrobran
2	Kafic
3	Kuhinja
4	Predprostic
5	Wc
6	Wc
7	Magacin
ukupna ne	
bruto P= 65.	

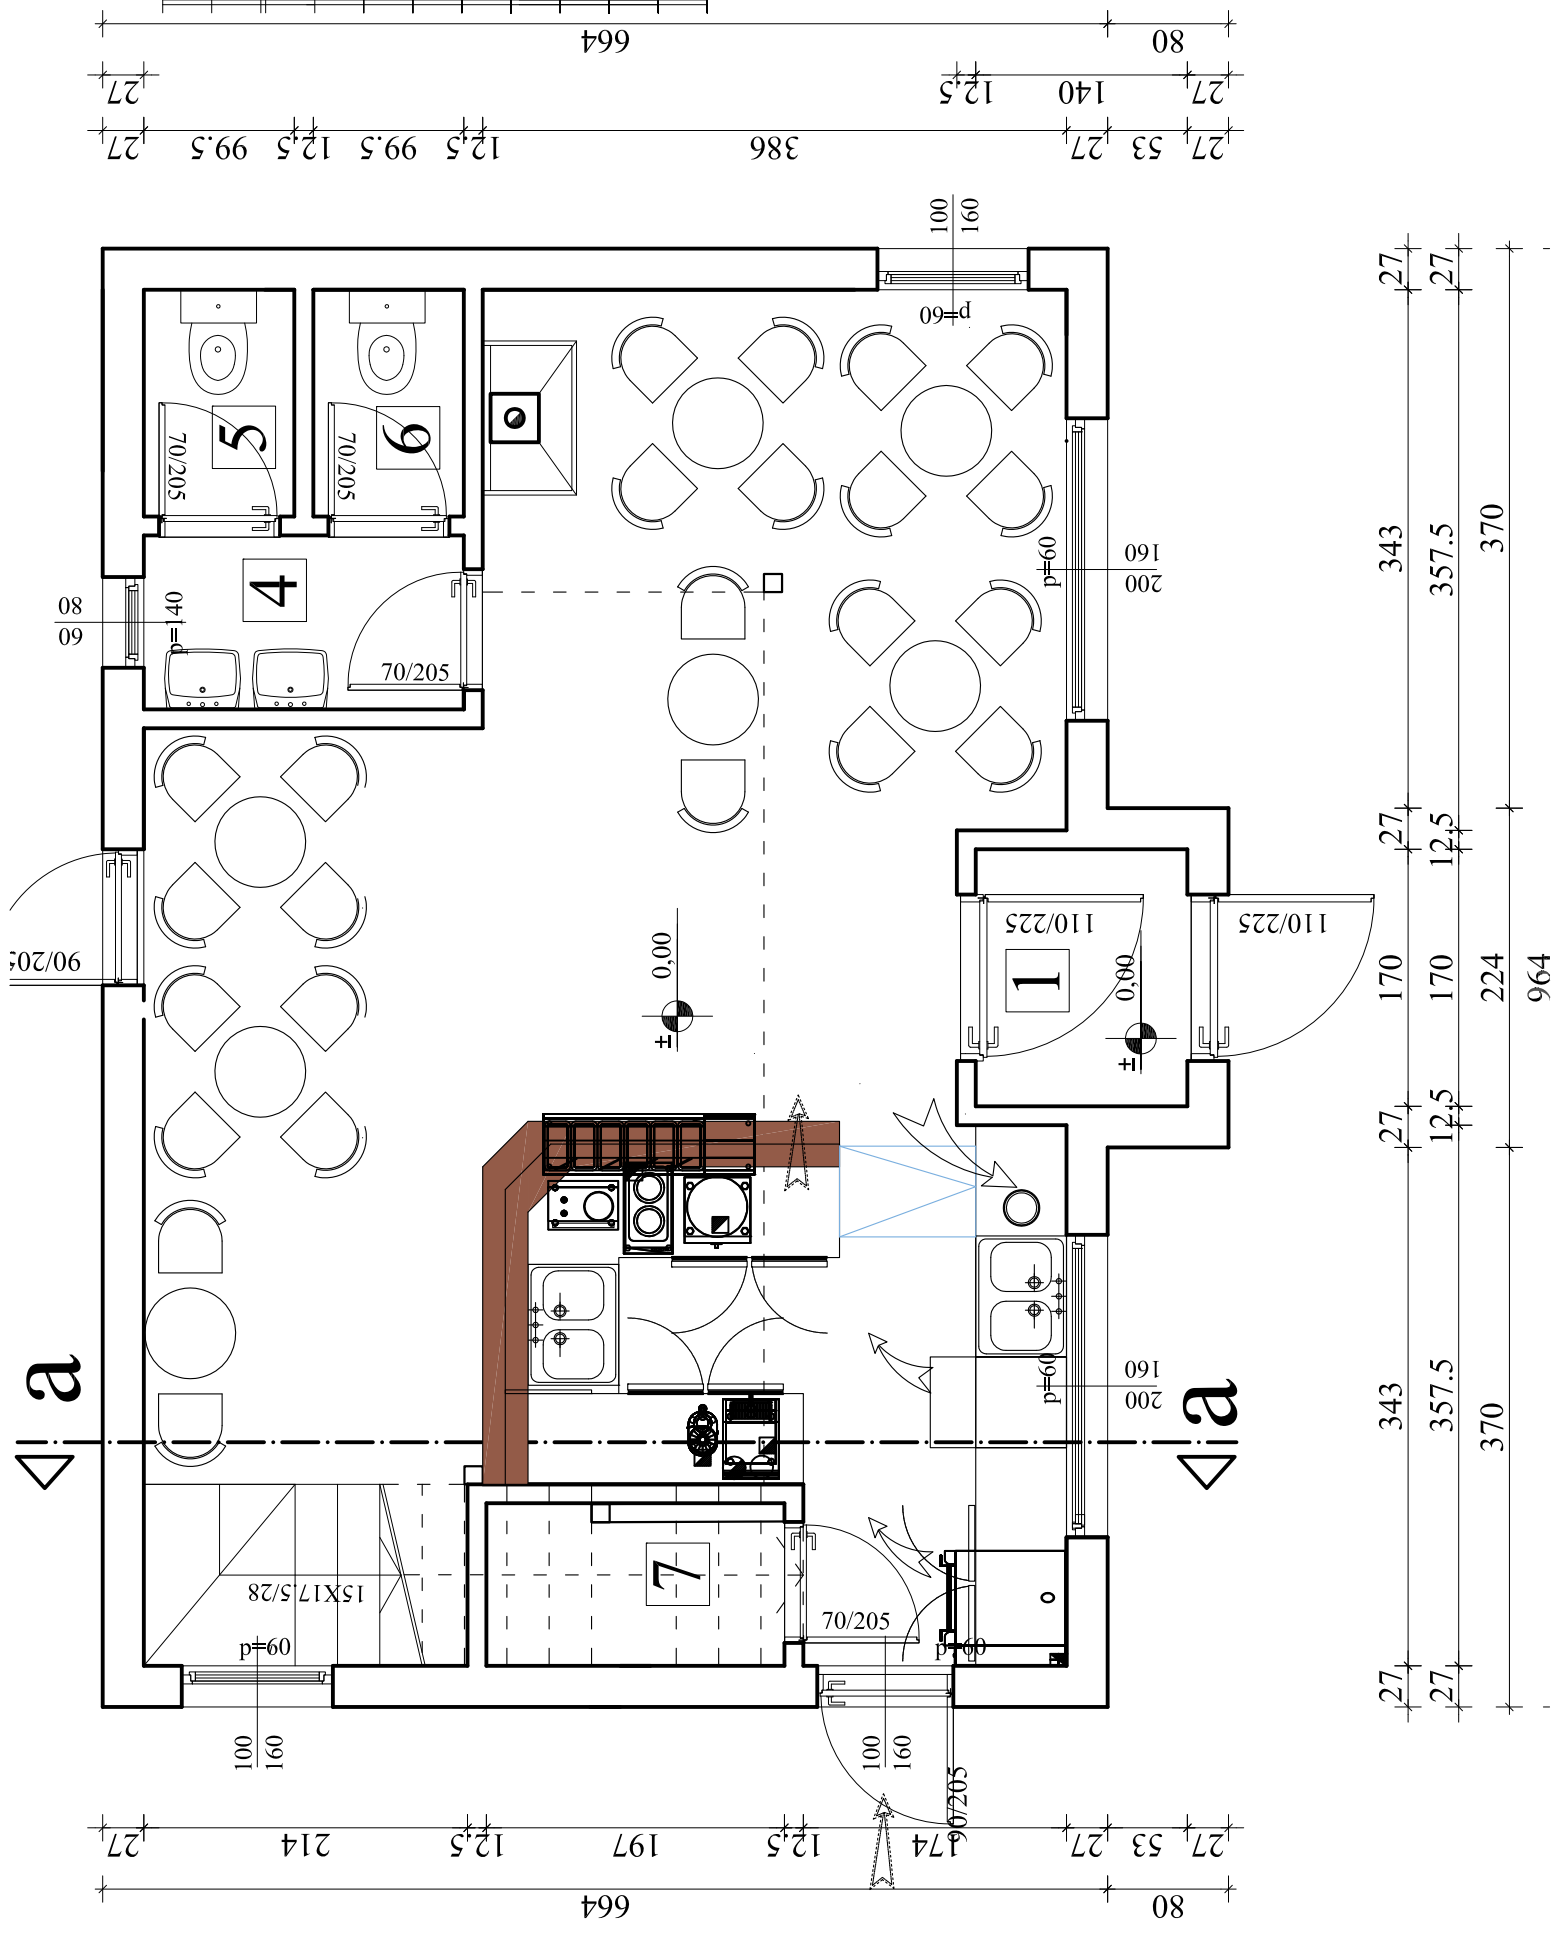

27	53	27	386	27	53	27	664
27		140		12,5	27		80
27							

27	27	343	170	27	12,5	170	224	370	357,5	370	964
27											

27	53	27	174	12,5	197	12,5	214	100	160	90/205	90/205	90/205	140	60	80	70/205	70/205	70/205	70/205	386	27	53	27	140	12,5	27	80	664


