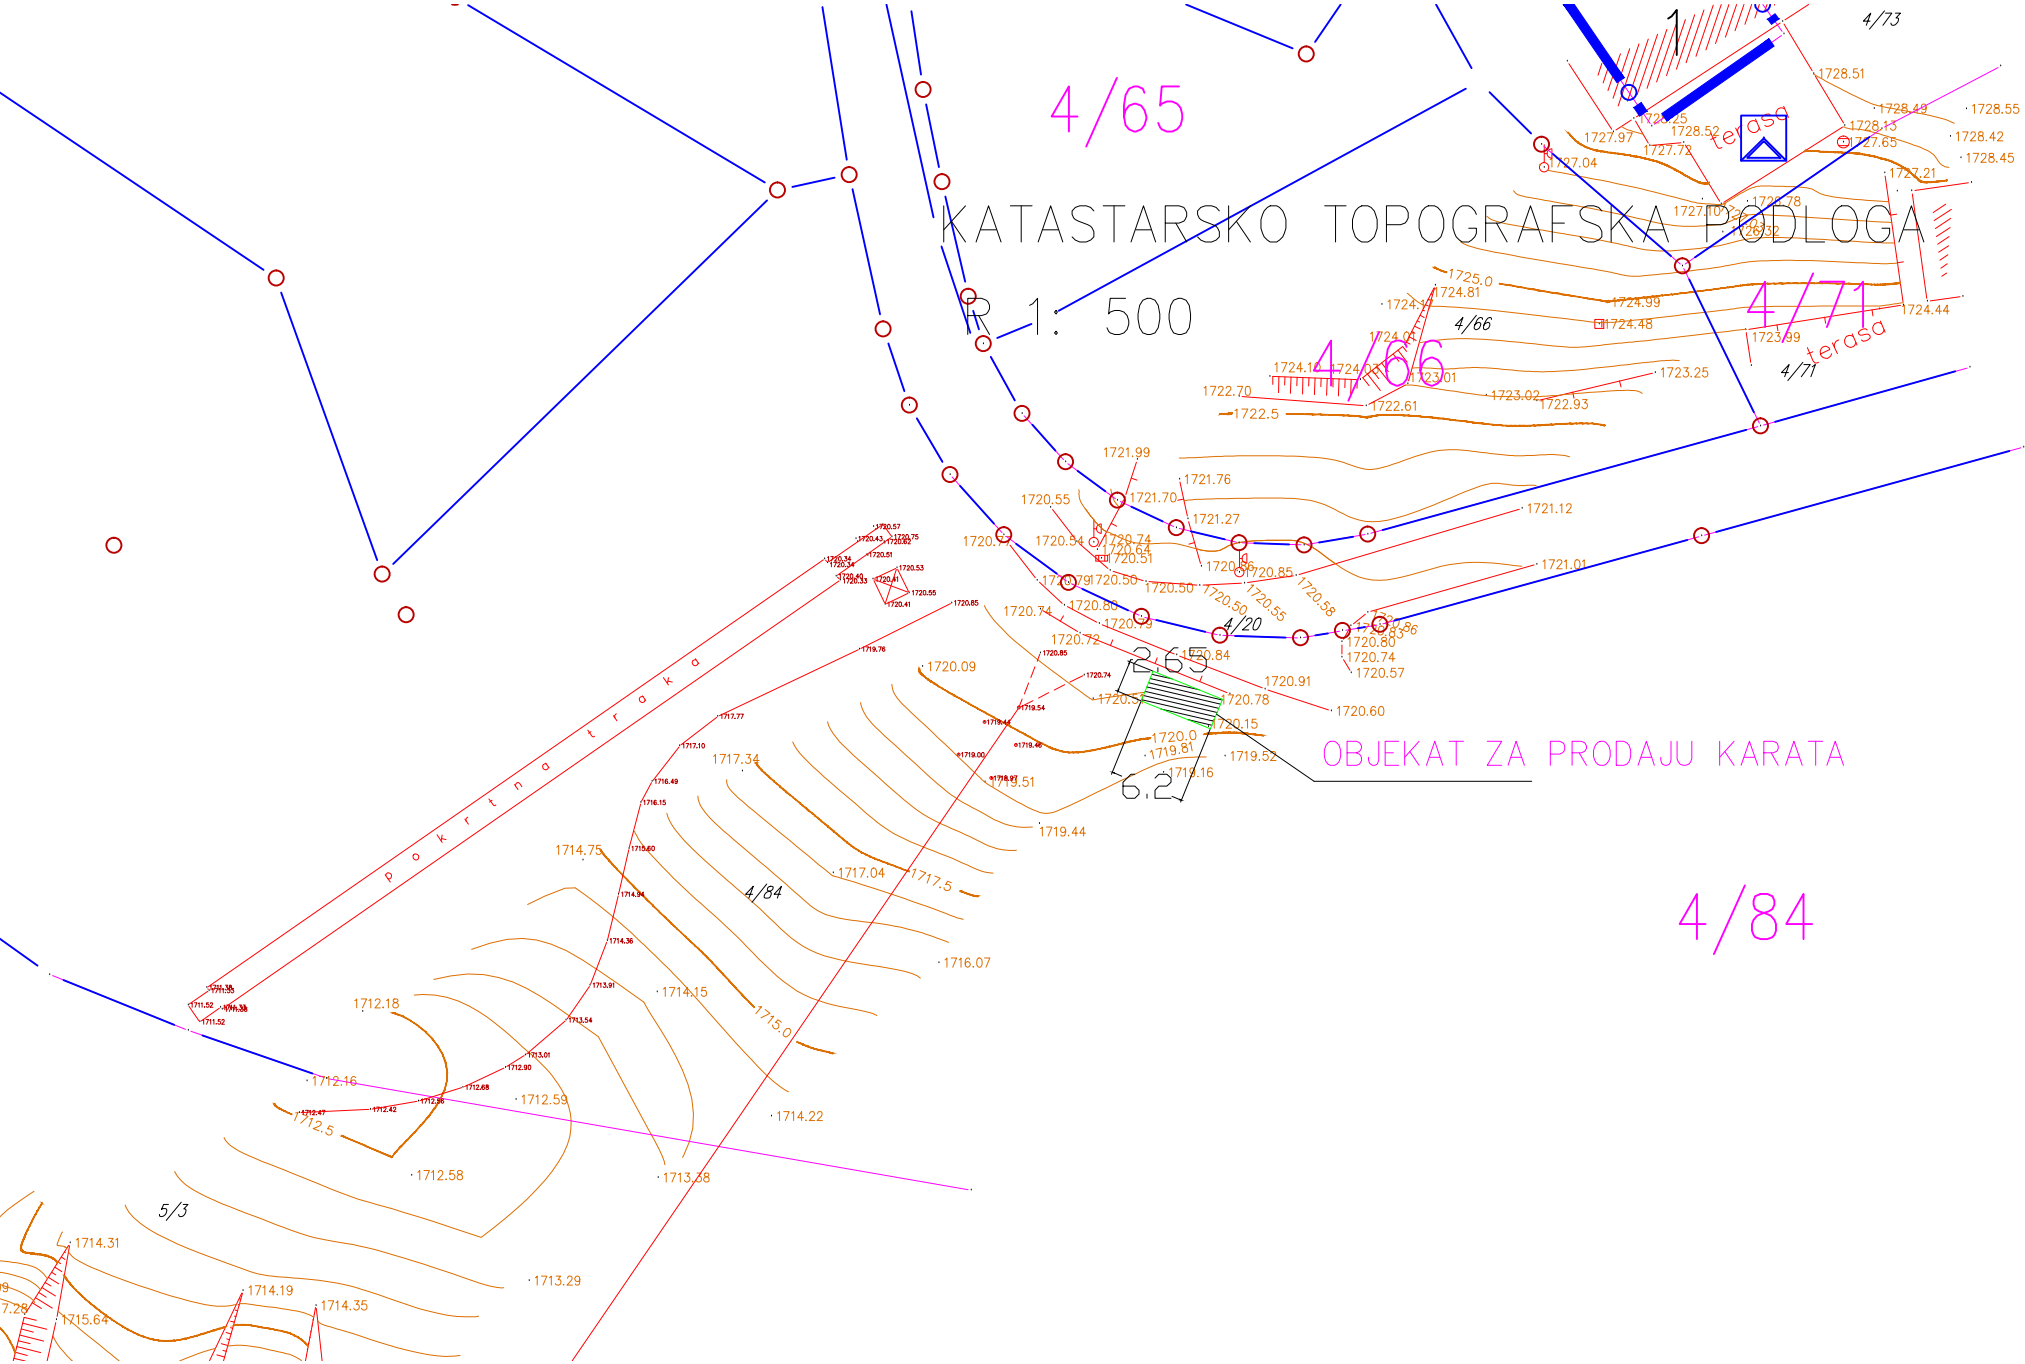
KATASTARSKO TOPOGRAFSKA PODLOGA
R 1: 500
OBJEKAT ZA PRODAJU KARATA
4/65
4/66
4/71
4/73
4/84
4/20
5/3
terasa
pokrtna traka